




VOORGEVEL

schaal 1:100

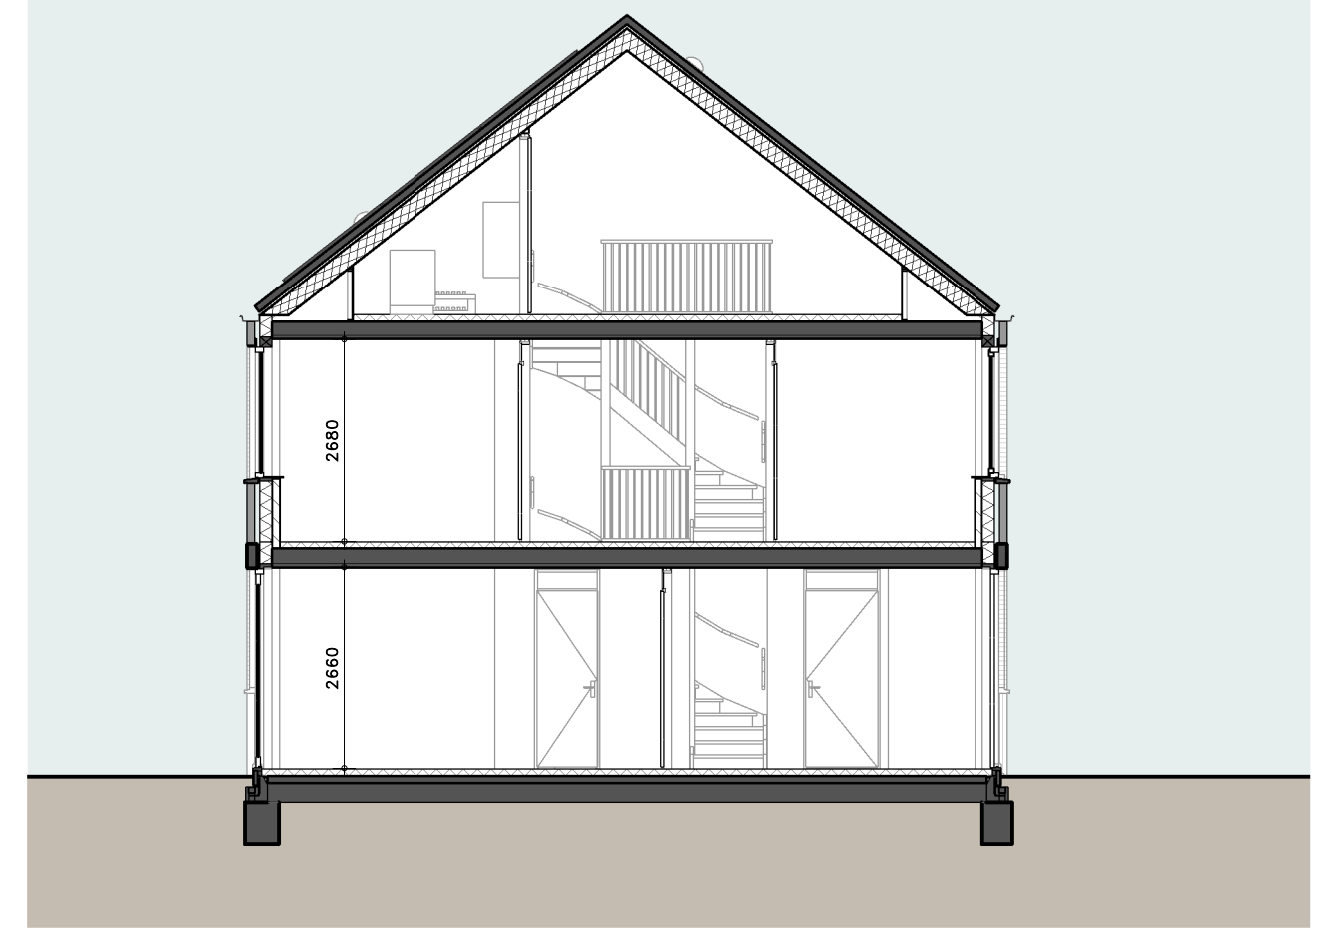


DOORSNEDE

schaal 1:100




ACHTERGEVEL


schaal 1:100

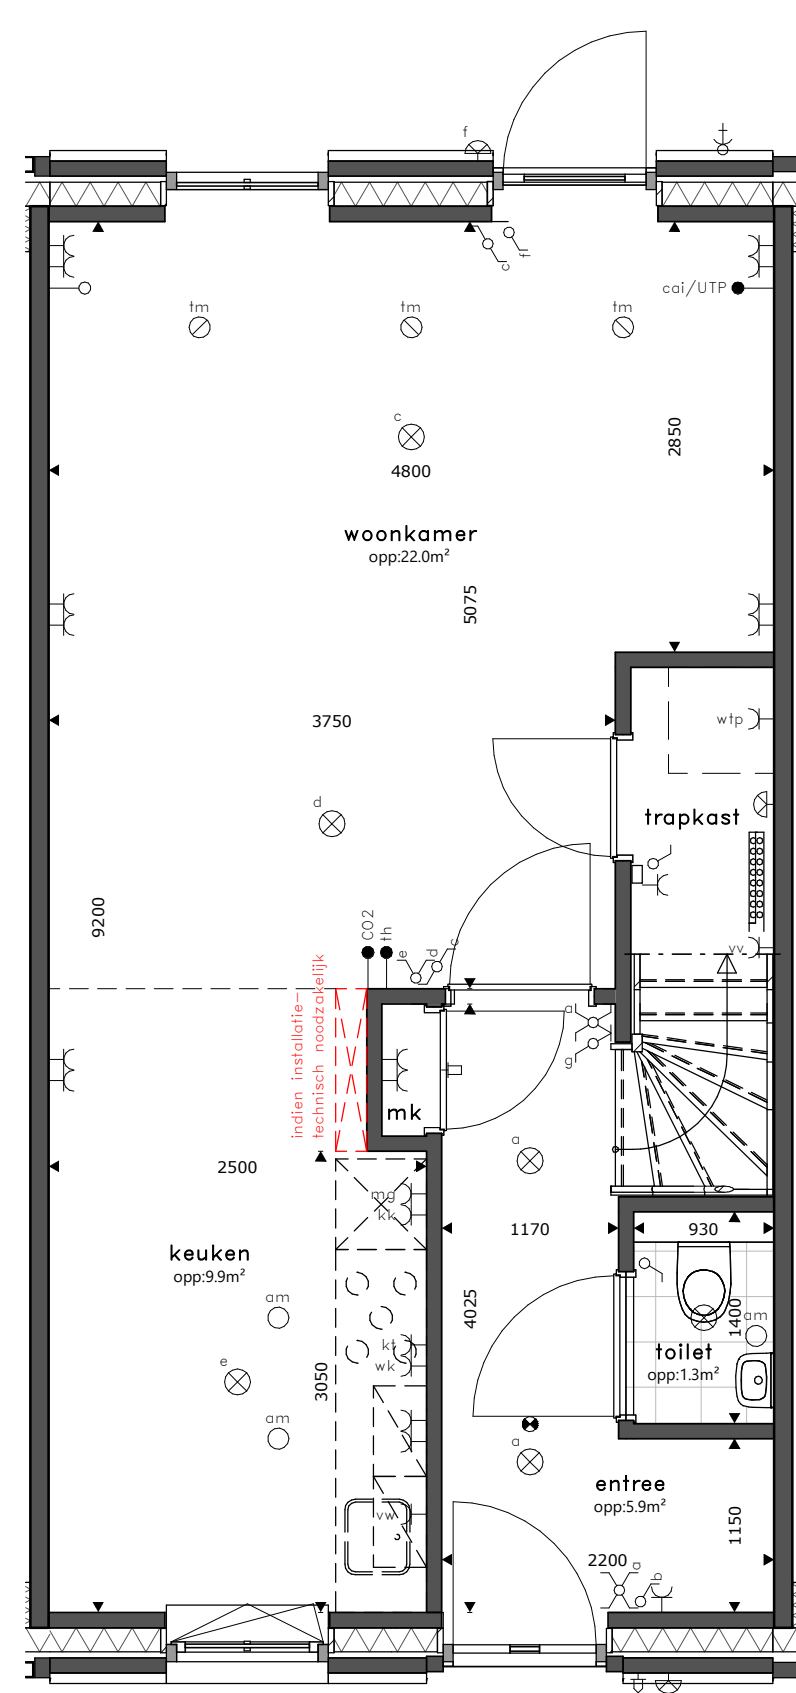


BEGANE GROND

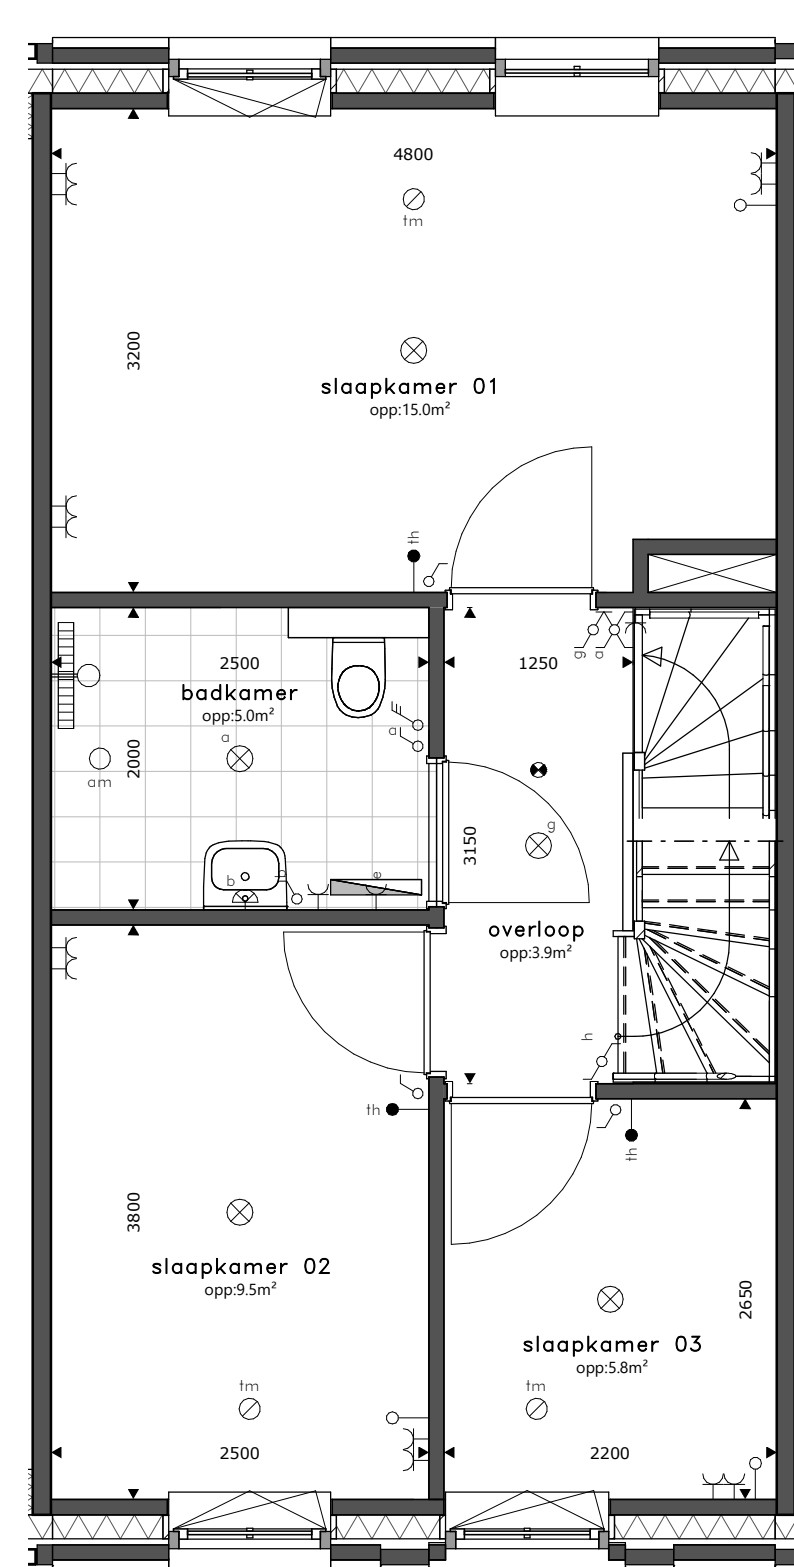

1E VERDIEPING

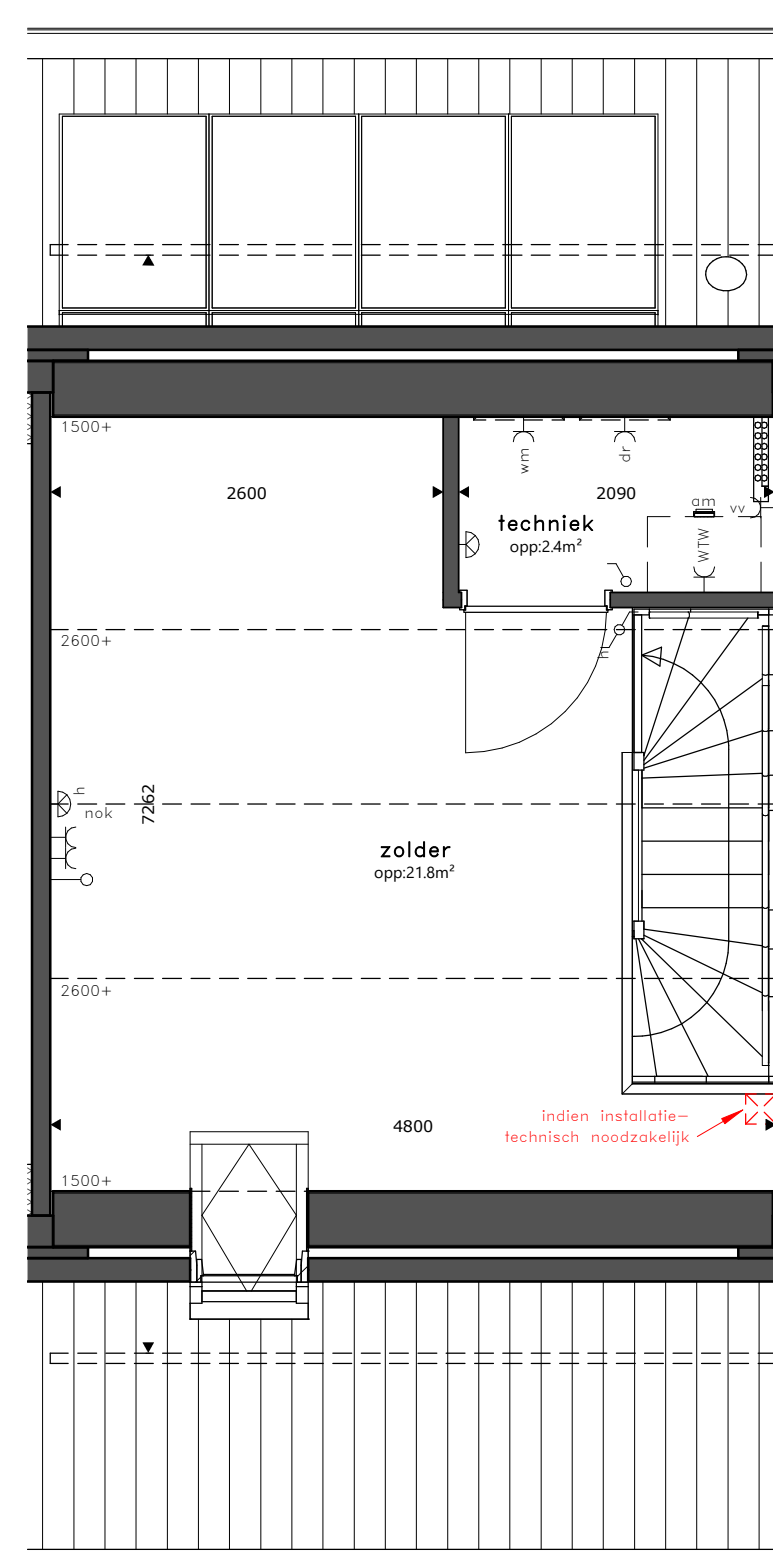

2E VERDIEPING

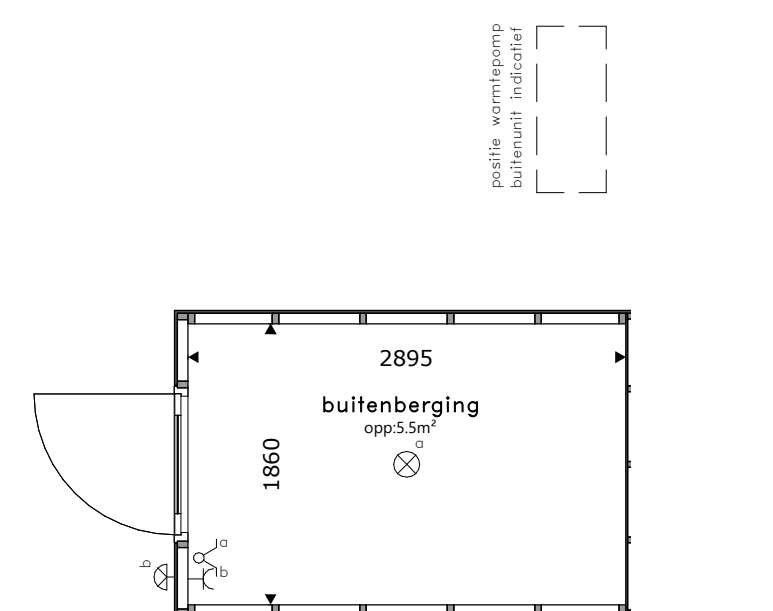

BERGING

schaal 1:50



SITUATIE

schaal 1:1000

RENVOOI

	= plafondchip		= wandcontactdoos enkel		= elektrische radiator (bijverwarming)		= droger
	= wandchip		= aansluitpunt bedraad		= koekast		= thermostaat
	= schakelaar dubbelpolig		= loze leiding		= afzuigkap (recirculatie)		= CO2 meter ventilatiesysteem
	= schakelaar enkelpolig		= schel		= vaatwasmachine		= verdeler vloerverwarming
	= gecombineerde schakelaar enkelpolig		= bel		= kooktoestel		= warmterugwinning installatie
	= bediening ventilatiesysteem		= rookmelder op elektriciteitsnet		= magnetron / oven		= warmtepompinstallatie
	= schakelaar kruis		= wand afvoerpunt mech. ventilatie		= elektrisch kookplaat		= keuze koper coax of UTP
	= wandcontactdoos dubbel		= afvoerpunt mech. ventilatie		= wasmachine		

- * alle maten in millimeters
- * kleine wijzigingen voorbehouden
- * aan maatvoering kunnen geen rechten worden ontleend
- * onder de kap gemaakte tot een vrije hoogte van 1500mm
- * verwarmingselementen, keukenopstelling, rookmelders en pv panelen indicatief weergegeven (plaats en afmeting)
- * aantal PV panelen volgens BENG berekening

Theresiakwartier EGW
Raamsdonksveer

KAVEL 03

TYPE C.01

BLAD v-103 SCHAAL 1:100 \ 1:50 DATUM 30-11-2022 REVISIE FORMAAT 594 x 841

30066_P1_A_EGW_01.rvt