




VOORGEVEL

schaal 1:100

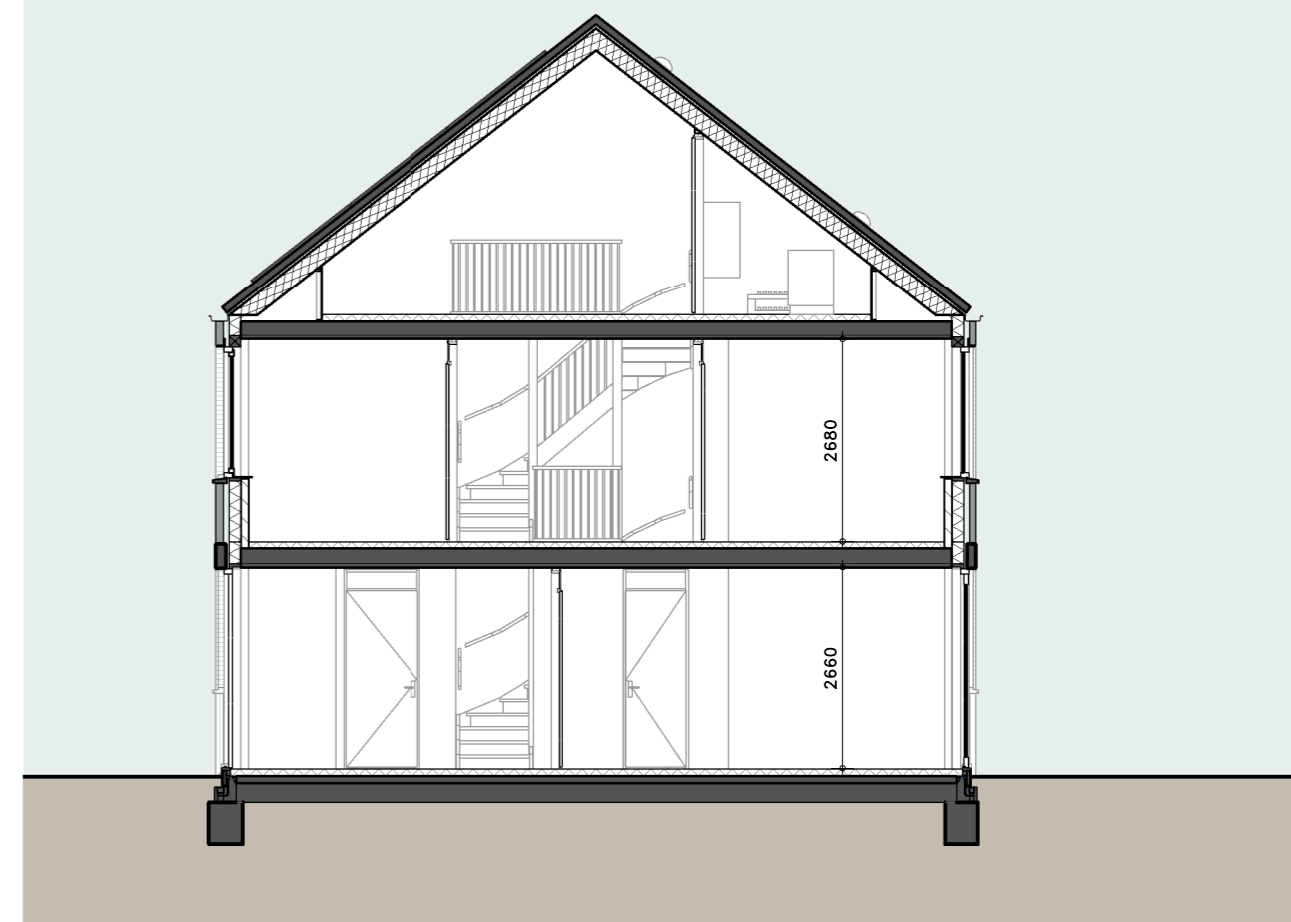


DOORSNEDE

schaal 1:100




ACHTERGEVEL


schaal 1:100

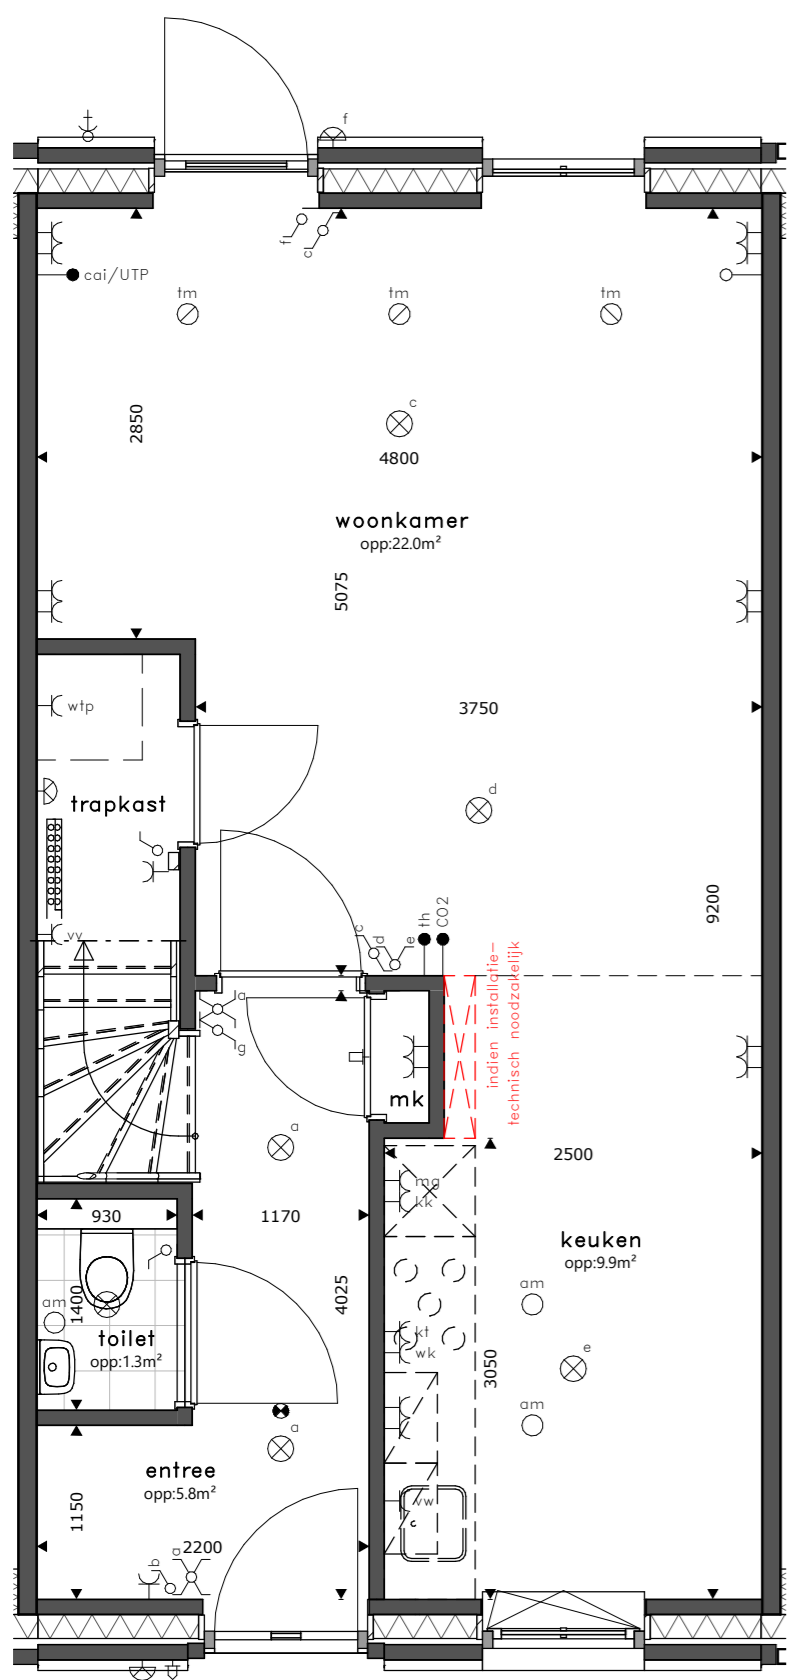


BEGANE GROND

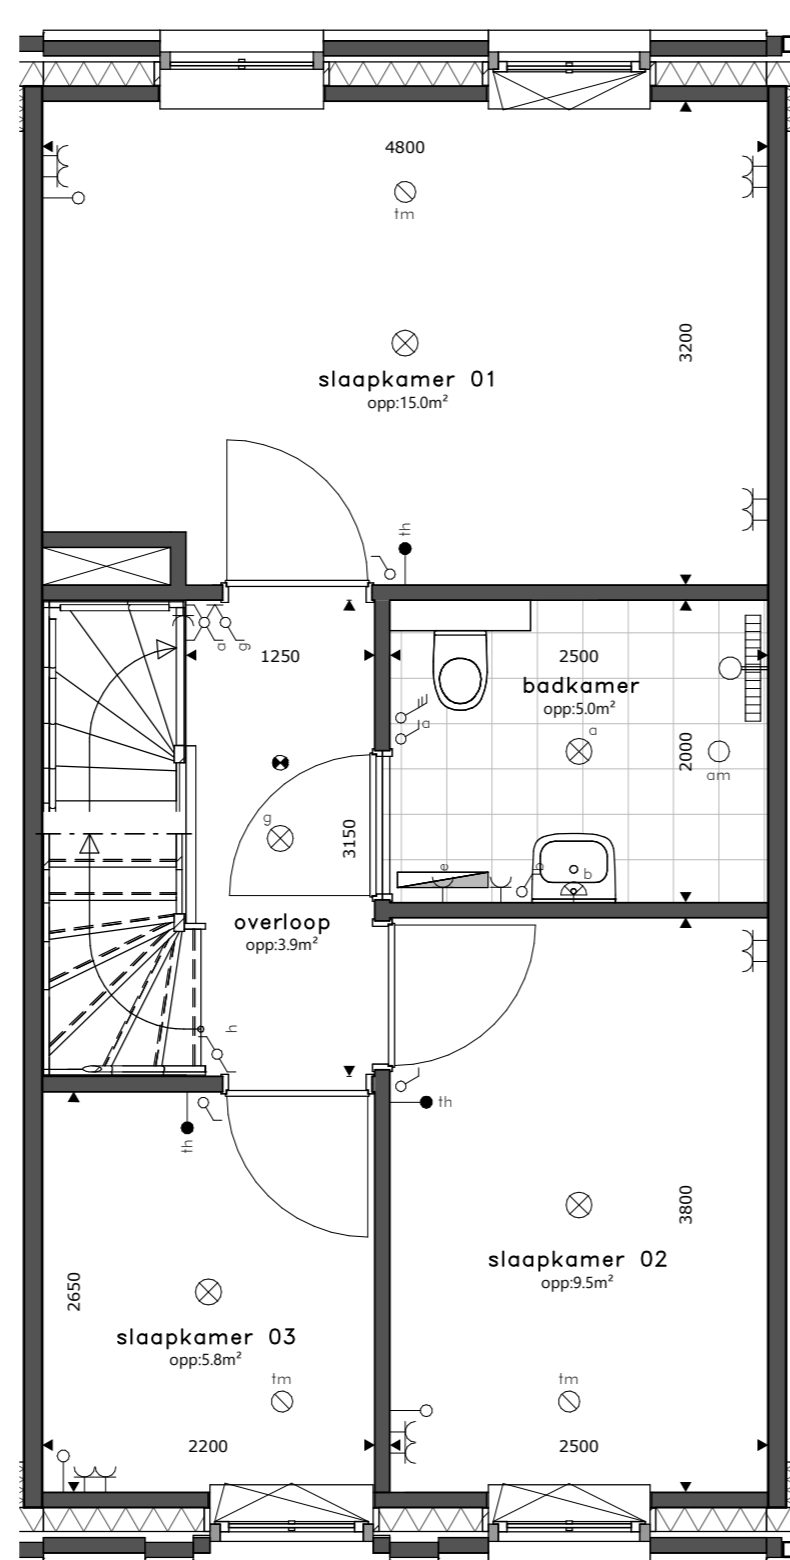

1E VERDIEPING

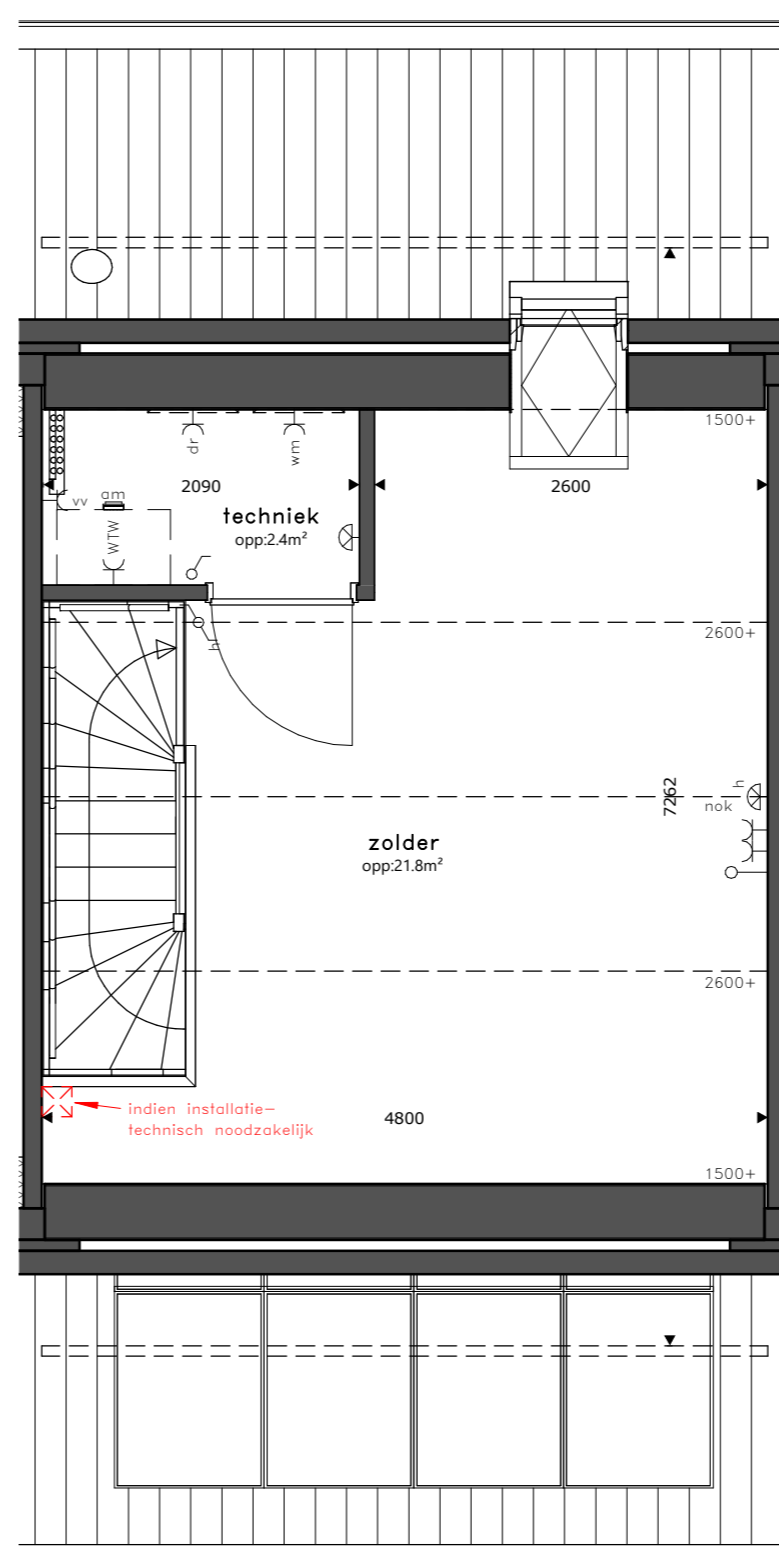


2E VERDIEPING

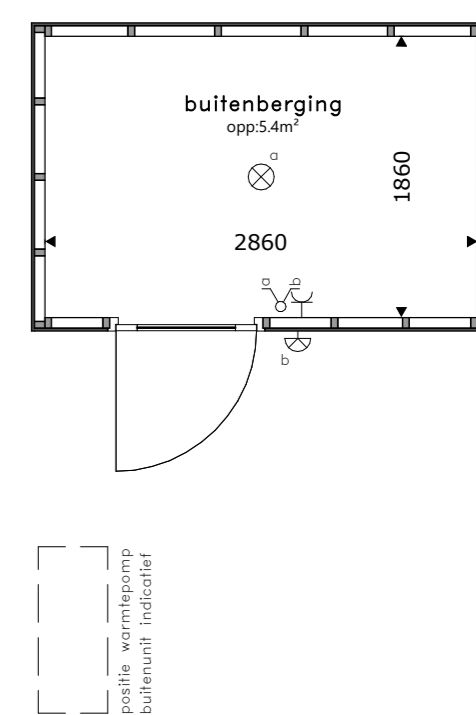

BERGING

schaal 1:50

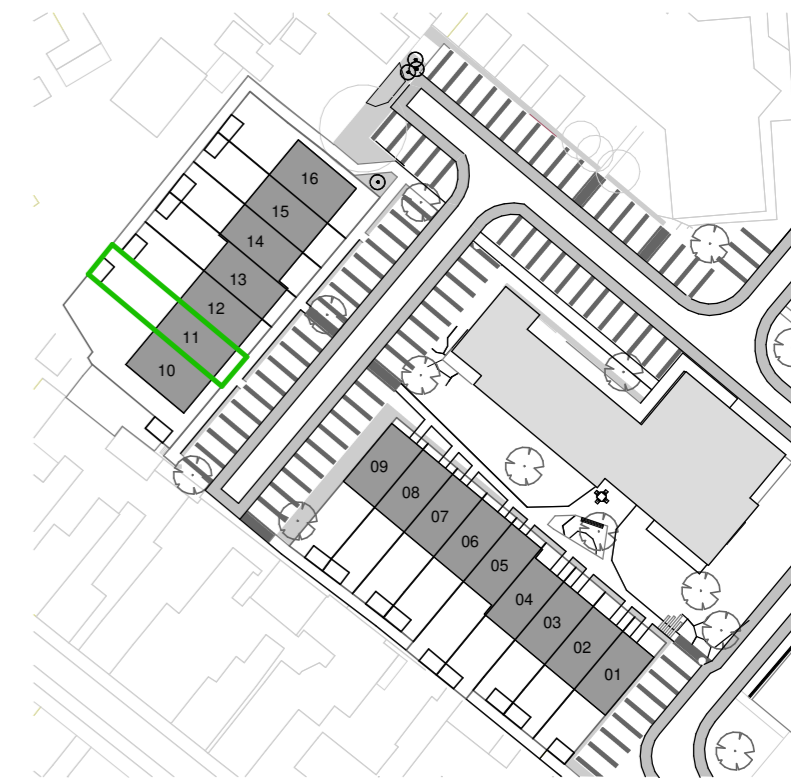

SITUATIE

schaal 1:1000

RENVOOI

	= plafondpunt		= wandcontactdoos enkel		= elektrische radiator (bijverwarming)		= droger
	= wandcontactpunt		= aansluitpunt bedraad		= thermostaat		= CO2 meter ventilatiesysteem
	= schakelaar dubbelpolig		= losse leiding		= CO2 meter ventilatiesysteem		= verdeler vloerverwarming
	= schakelaar enkelpolig		= schel		= vaatwasmachine		= warmterugwinning installatie
	= gecombineerde schakelaar enkelpolig		= bel		= magnetron / oven		= warmtepompinstallatie
	= bediening ventilatiesysteem		= rookmelder op elektriciteitsnet		= elektrisch kookplaat		= keuze koper coax of UTP
	= schakelaar kruis		= wand afvoerpunt mech. ventilatie		= wasmachine		
	= wandcontactdoos dubbel		= toevoerpunt mech. ventilatie				

- * alle maten in millimeters
- * kleine wijzigingen voorbehouden
- * aan maatvoering kunnen geen rechten worden ontleend
- * onder de kap gemaakt tot een vrije hoogte van 1500mm
- * verwarmingselementen, keukenopstelling, rookmelders en pv panelen indicatief weergegeven (plaats en afmeting)
- * aantal PV panelen volgens BENG berekening

Theresiakwartier EGW
Raamsdonksveer

KAVEL 11
TYPE C.01

BLAD v-111 SCHAAL 1:100 \ 1:50 DATUM 30-11-2022 REVISIE FORMAAT 594 x 841

30066_P1_A_EGW_01.rvt