




VOORGEVEL

schaal 1:100

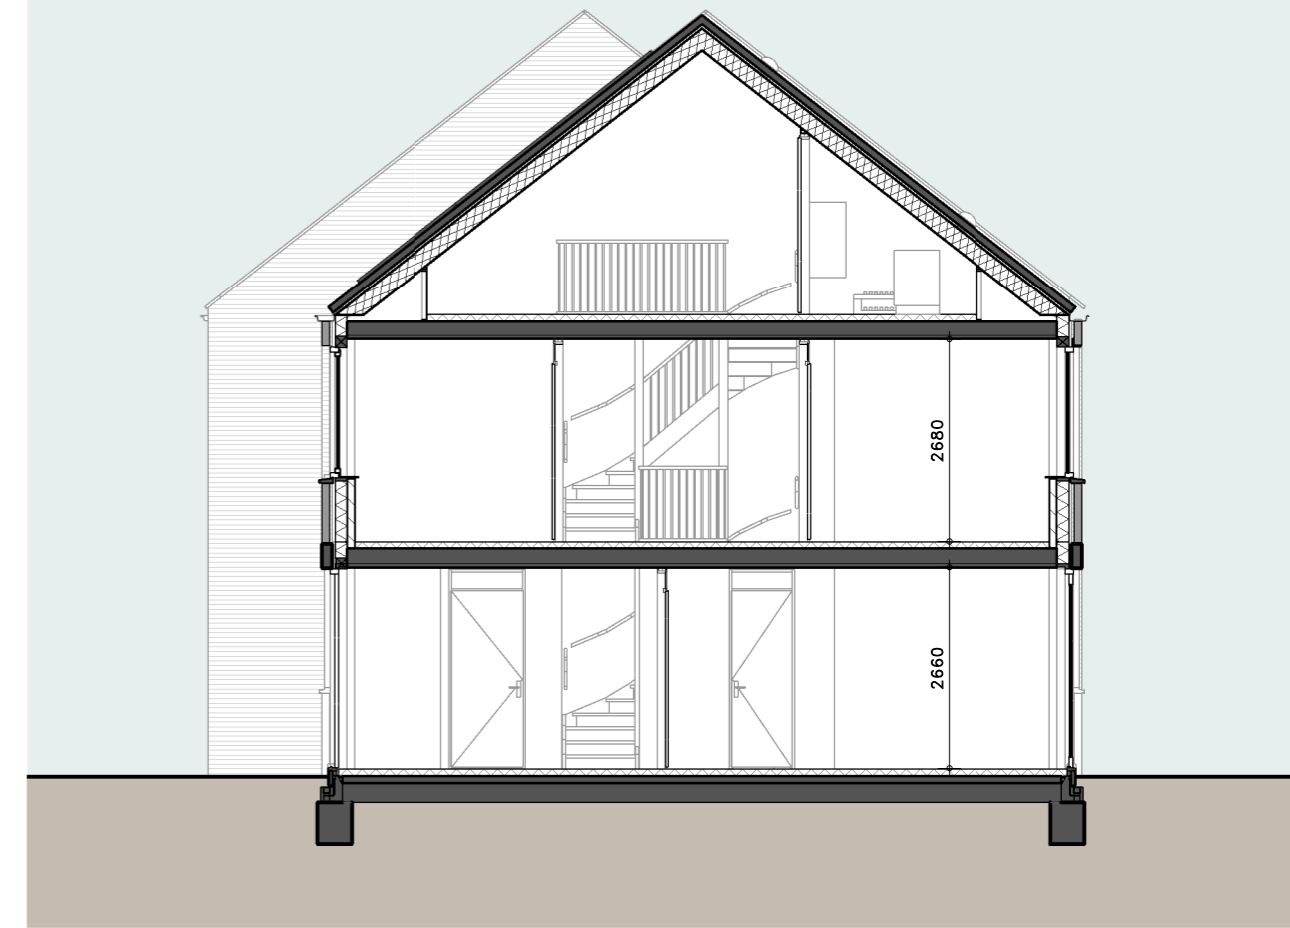


DOORSNEDE

schaal 1:100




ACHTERGEVEL


schaal 1:100

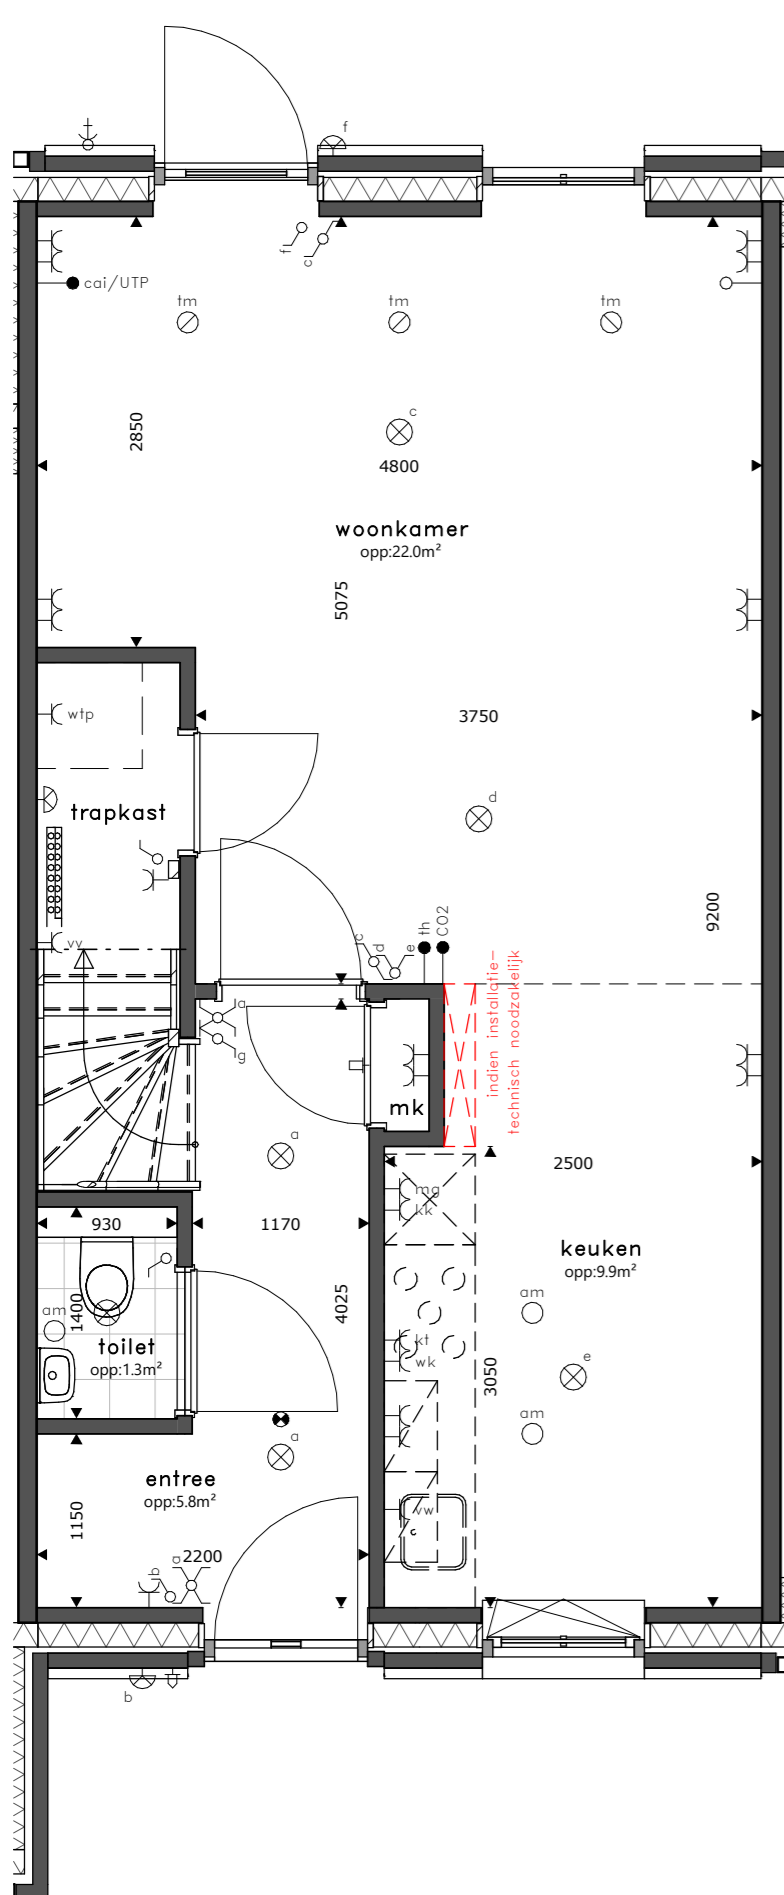


BEGANE GROND

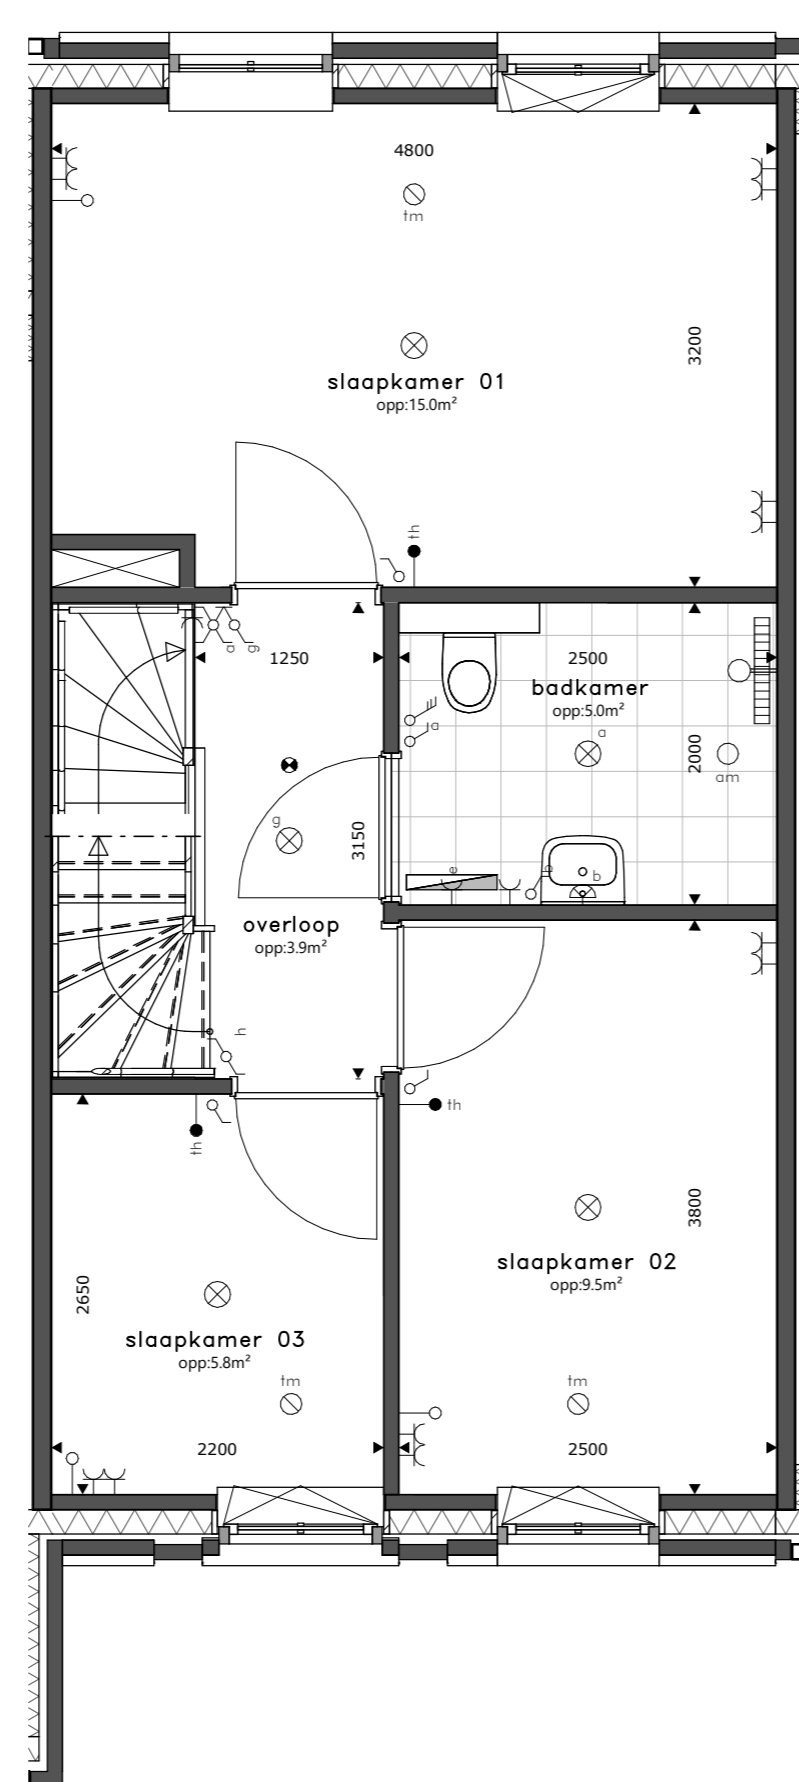

1E VERDIEPING

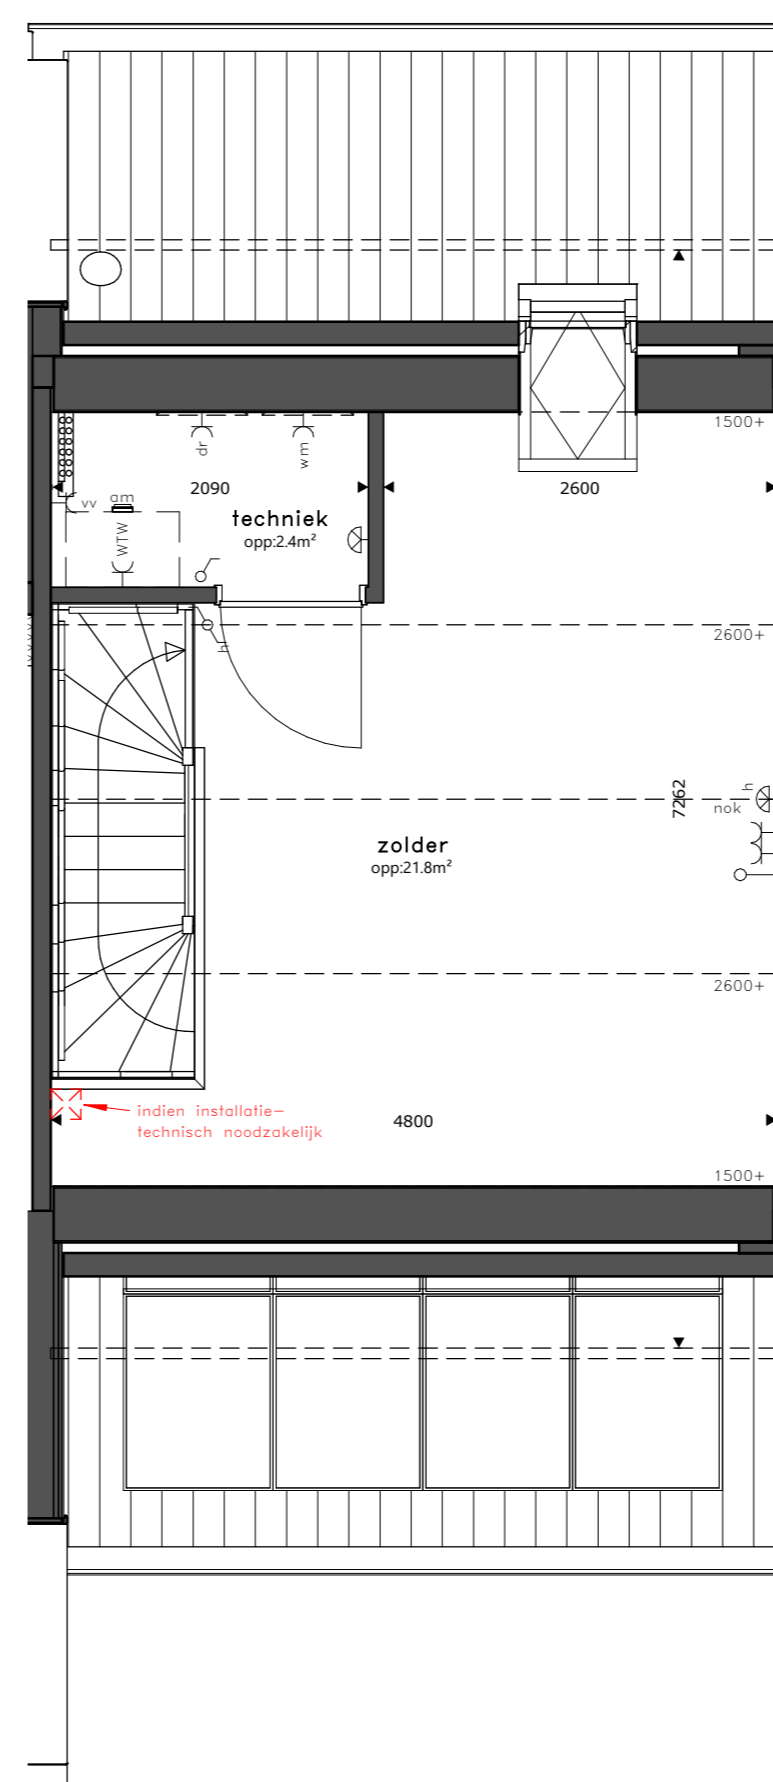


2E VERDIEPING

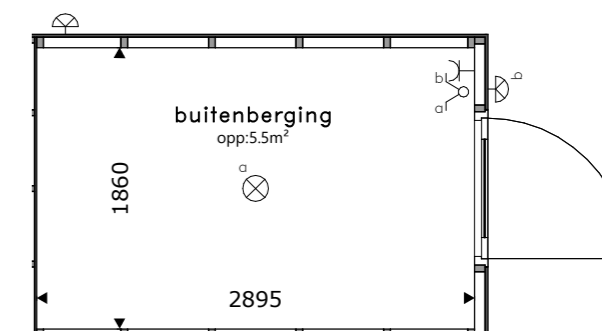

BERGING

schaal 1:50

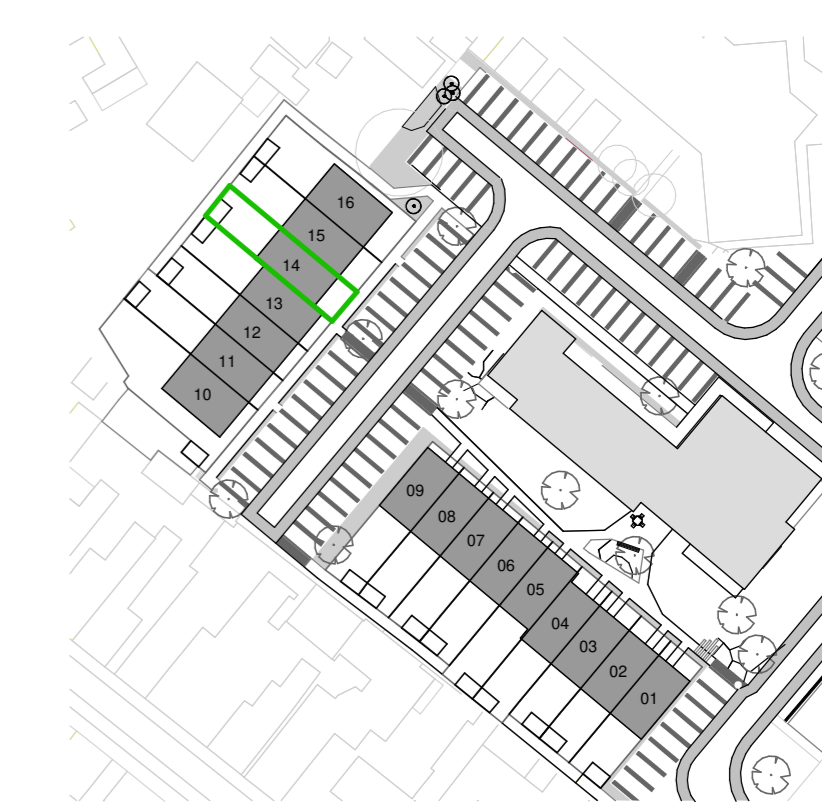

SITUATIE

schaal 1:1000

RENVOOI			
	= plafondchiptpunt		= wandcontactdoos enkel
	= wandchiptpunt		= elektrische radiator (bijverwarming)
	= schakelaar dubbelpolig		kk = keukast
	= schakelaar enkelpolig		ak = afzuigkap (recirculatie)
	= gecombineerde schakelaar enkelpolig		vw = vaatwasmachine
	= bediening ventilatiesysteem		kt = kooktoestel
	= schakelaar kruis		mg = magnetron / oven
	= wandcontactdoos dubbel		ek = elektrisch kookplaat
			wm = wasmachine
	= wandcontactdoos enkel		dr = droger
	= aansluitpunt bedraad		th = thermostaat
	= losse leiding		CO2 = CO2 meter ventilatiesysteem
	= schel		vv = verdeler vloerverwarming
	= bel		WTW = warmterugwinning installatie
	= rookmelder op elektriciteitsnet		wtp = warmtepompinstallatie
	= afvoerpunt mech. ventilatie		cal / UTP = keuze koper coax of UTP
	= wand afvoerpunt mech. ventilatie		
	= toevoerpunt mech. ventilatie		

* alle maten in millimeters
 * kleine wijzigingen voorbehouden
 * aan maatvoering kunnen geen rechten worden ontleend
 * onder de kap gemaakt tot een vrije hoogte van 1500mm
 * verwarmingselementen, keukenopstelling, rookmelders en pv panelen indicatief weergegeven (plaats en afmeting)
 * aantal PV panelen volgens BENG berekening